




PIANTA PIANO TERRA

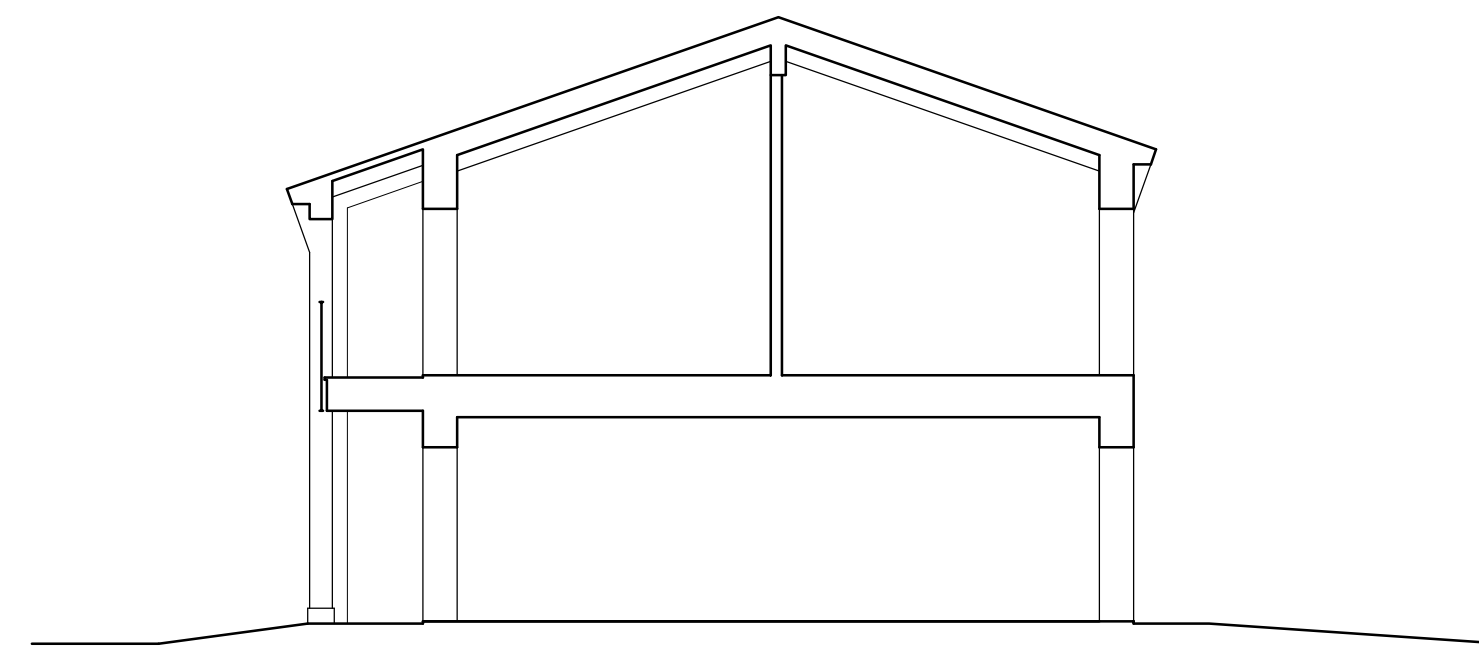


SEZIONE A-A

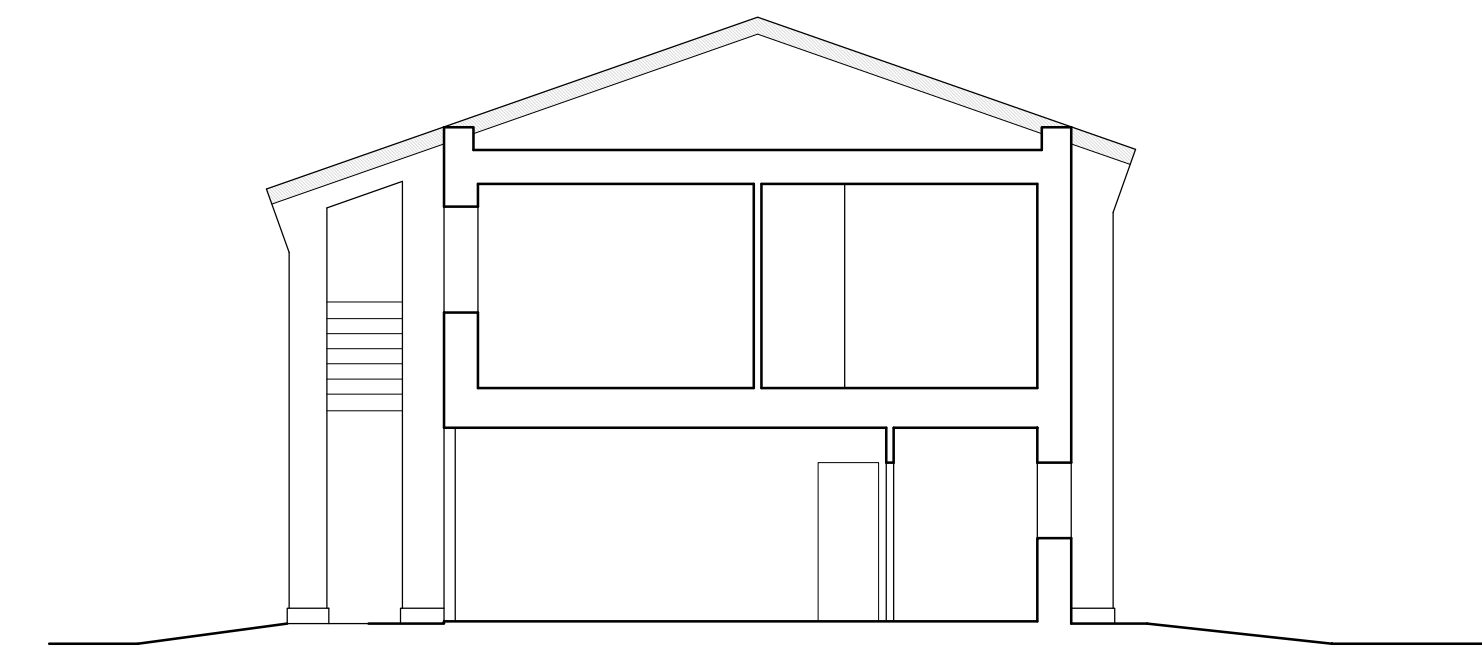


SEZIONE B-B

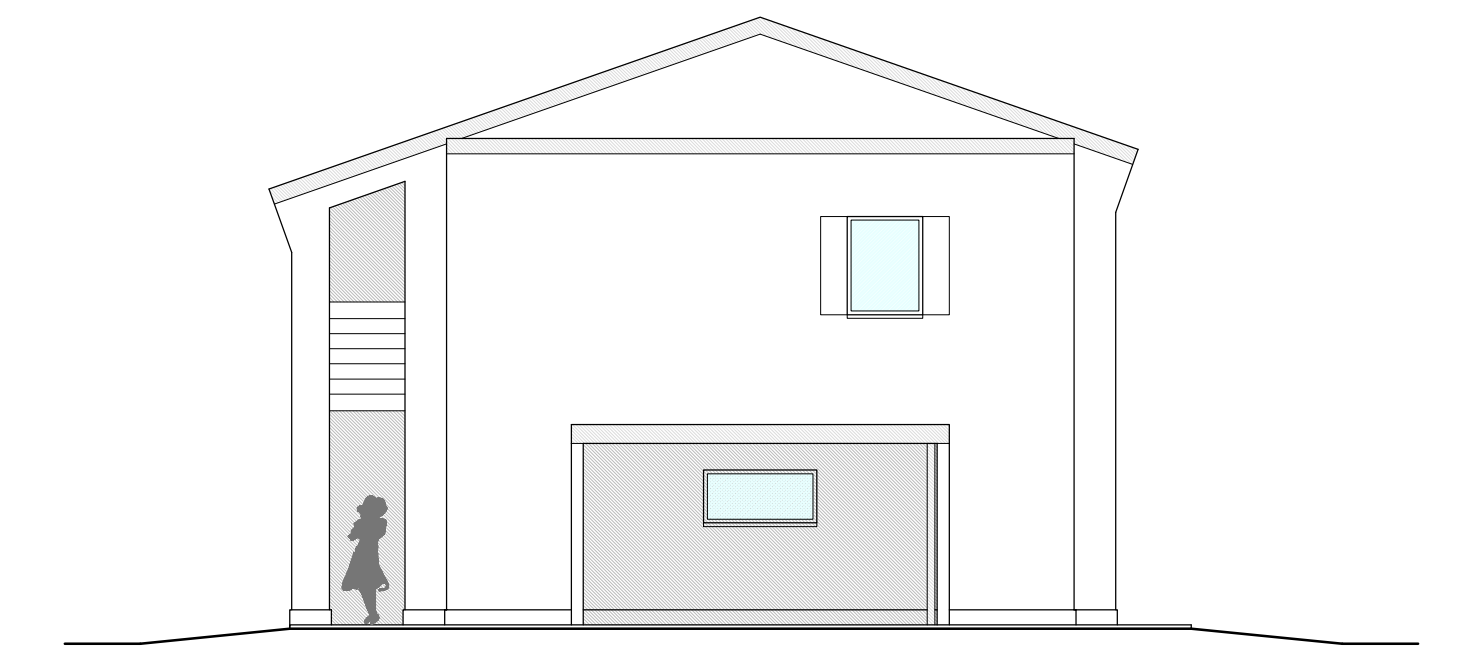


PROSPETTO NORD-EST

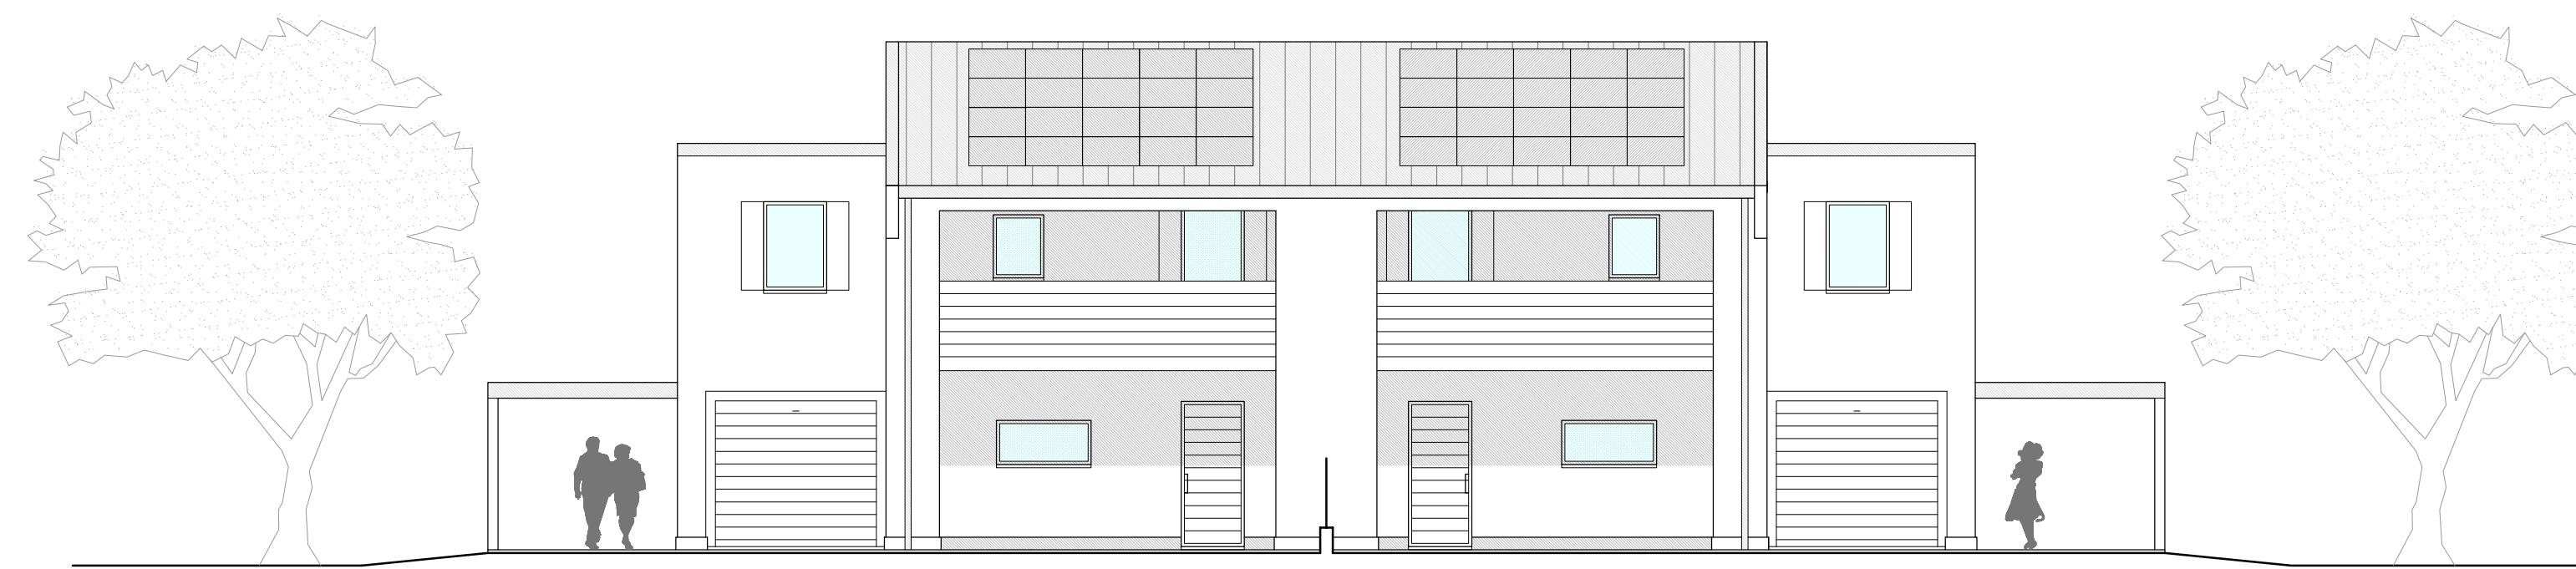


PROSPETTO SUD-EST

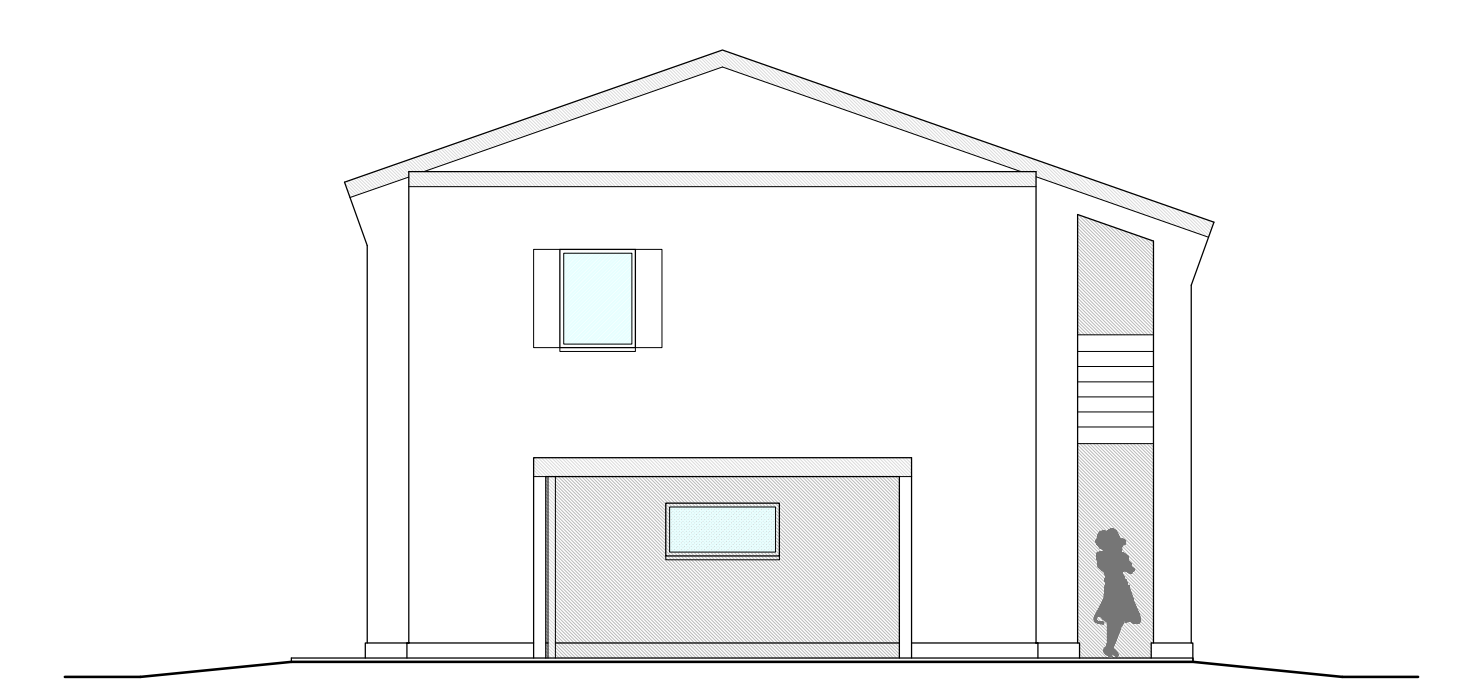


PROSPETTO SUD-OVEST

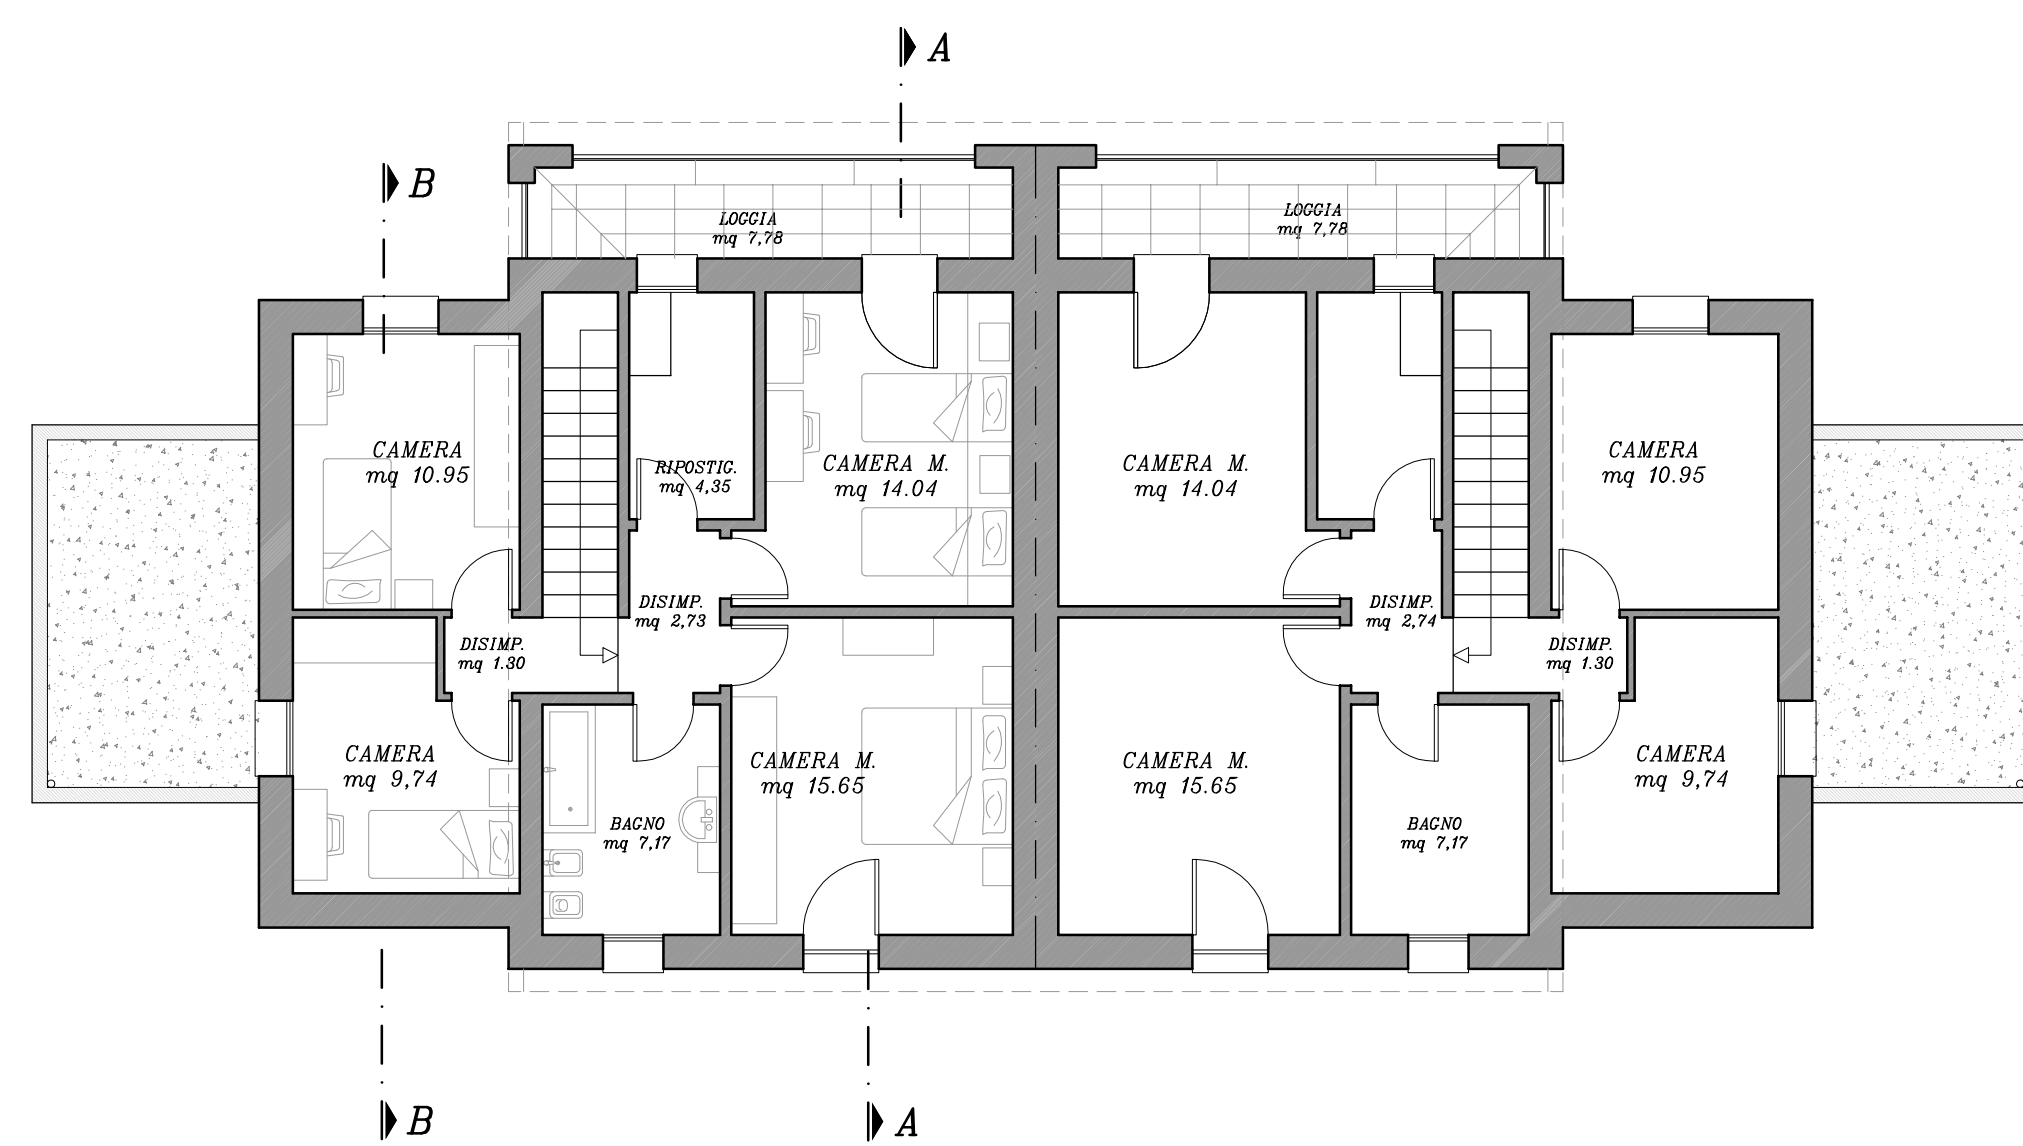

PIANTA PIANO PRIMO

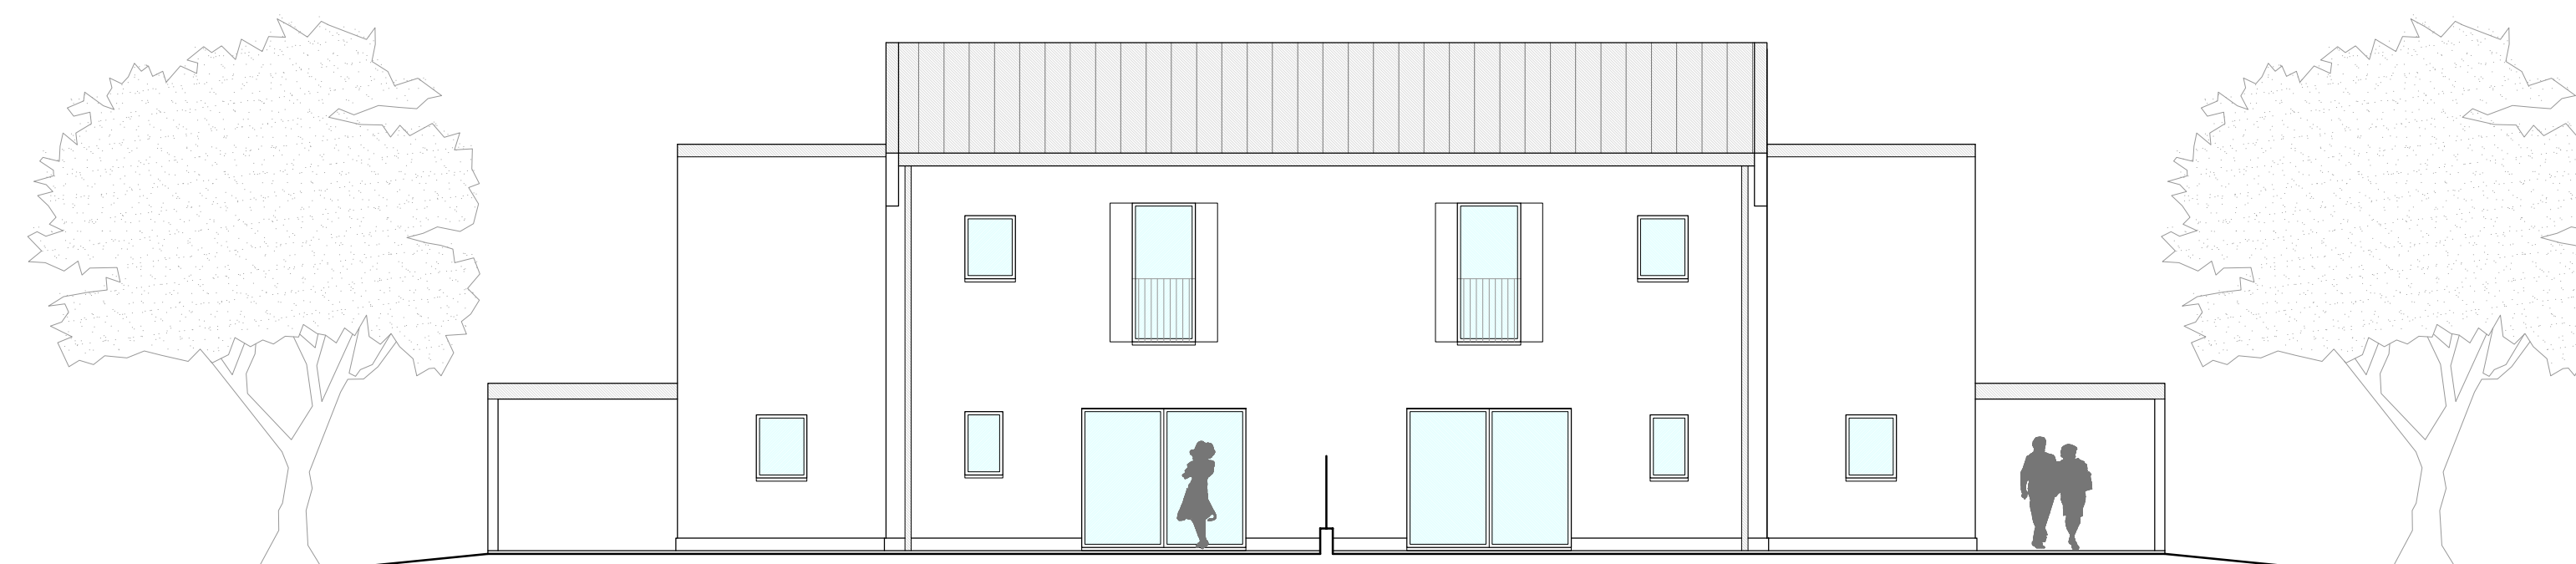

PROSPETTO NORD-OVEST

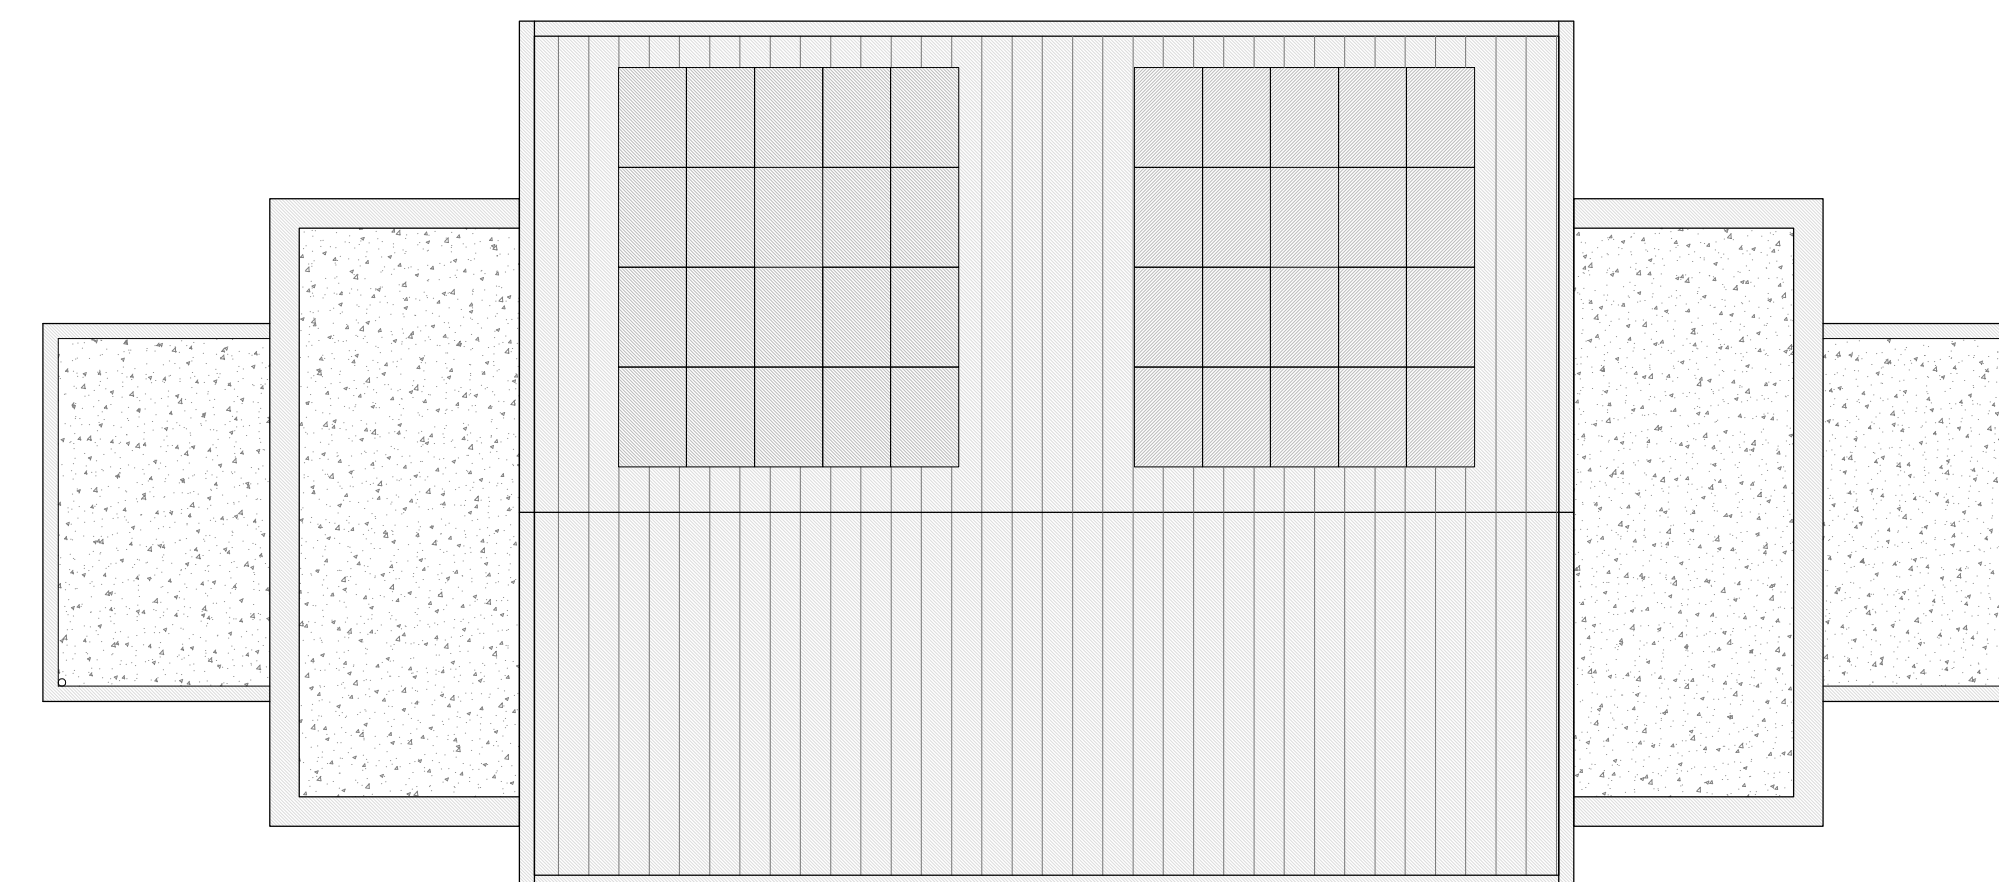

PIANTA COPERTURA

VENDITA

<i>COMUNE di PAESE</i>
<i>Committente:</i> AURORA s.a.s. - proprietaria m.n. 317-449-450-1223
<i>Il Progettista</i> Geom. Lorenzo GIROTTI
<i>Progetto di</i> VARIANTE AL P.d.C. n°13413 del 04/03/2015 ED AL P.d.C. n° 13413 del 03/03/2017 PER NUOVA COSTRUZIONE n° 2 FABBRICATO BIFAMILIARI "C" e "D", NUOVI ACCESSI E RECINZIONI
<i>Tav. 1 - Planimetrie, dati tecnici ed estratti</i>
<i>Tav. 2 - Pianta, sezioni e prospetti - CORPO C - Bifamiliare STATO DI VARIANTE</i>
<i>Tav. 3 - Pianta, sezioni e prospetti - CORPO D - Bifamiliare STATO DI VARIANTE</i>
<i>Tav. 4 - Pianta, sezioni e prospetti - CORPO C - Bifamiliare COMPARATIVA</i>
<i>Tav. 5 - Pianta, sezioni e prospetti - CORPO D - Bifamiliare COMPARATIVA</i>
<i>Scala VARIE</i>
<i>Studio Tecnico Geom. Lorenzo Girotto</i> via C. Pascoli n° 6 31038 - Paese (TV) - Italy tel/fax: 0422/950307 - mail: info@girottolorenzo.it - www.girottolorenzo.it